



CELKOVÝ SITUAČNÍ VÝKRES STAVBY

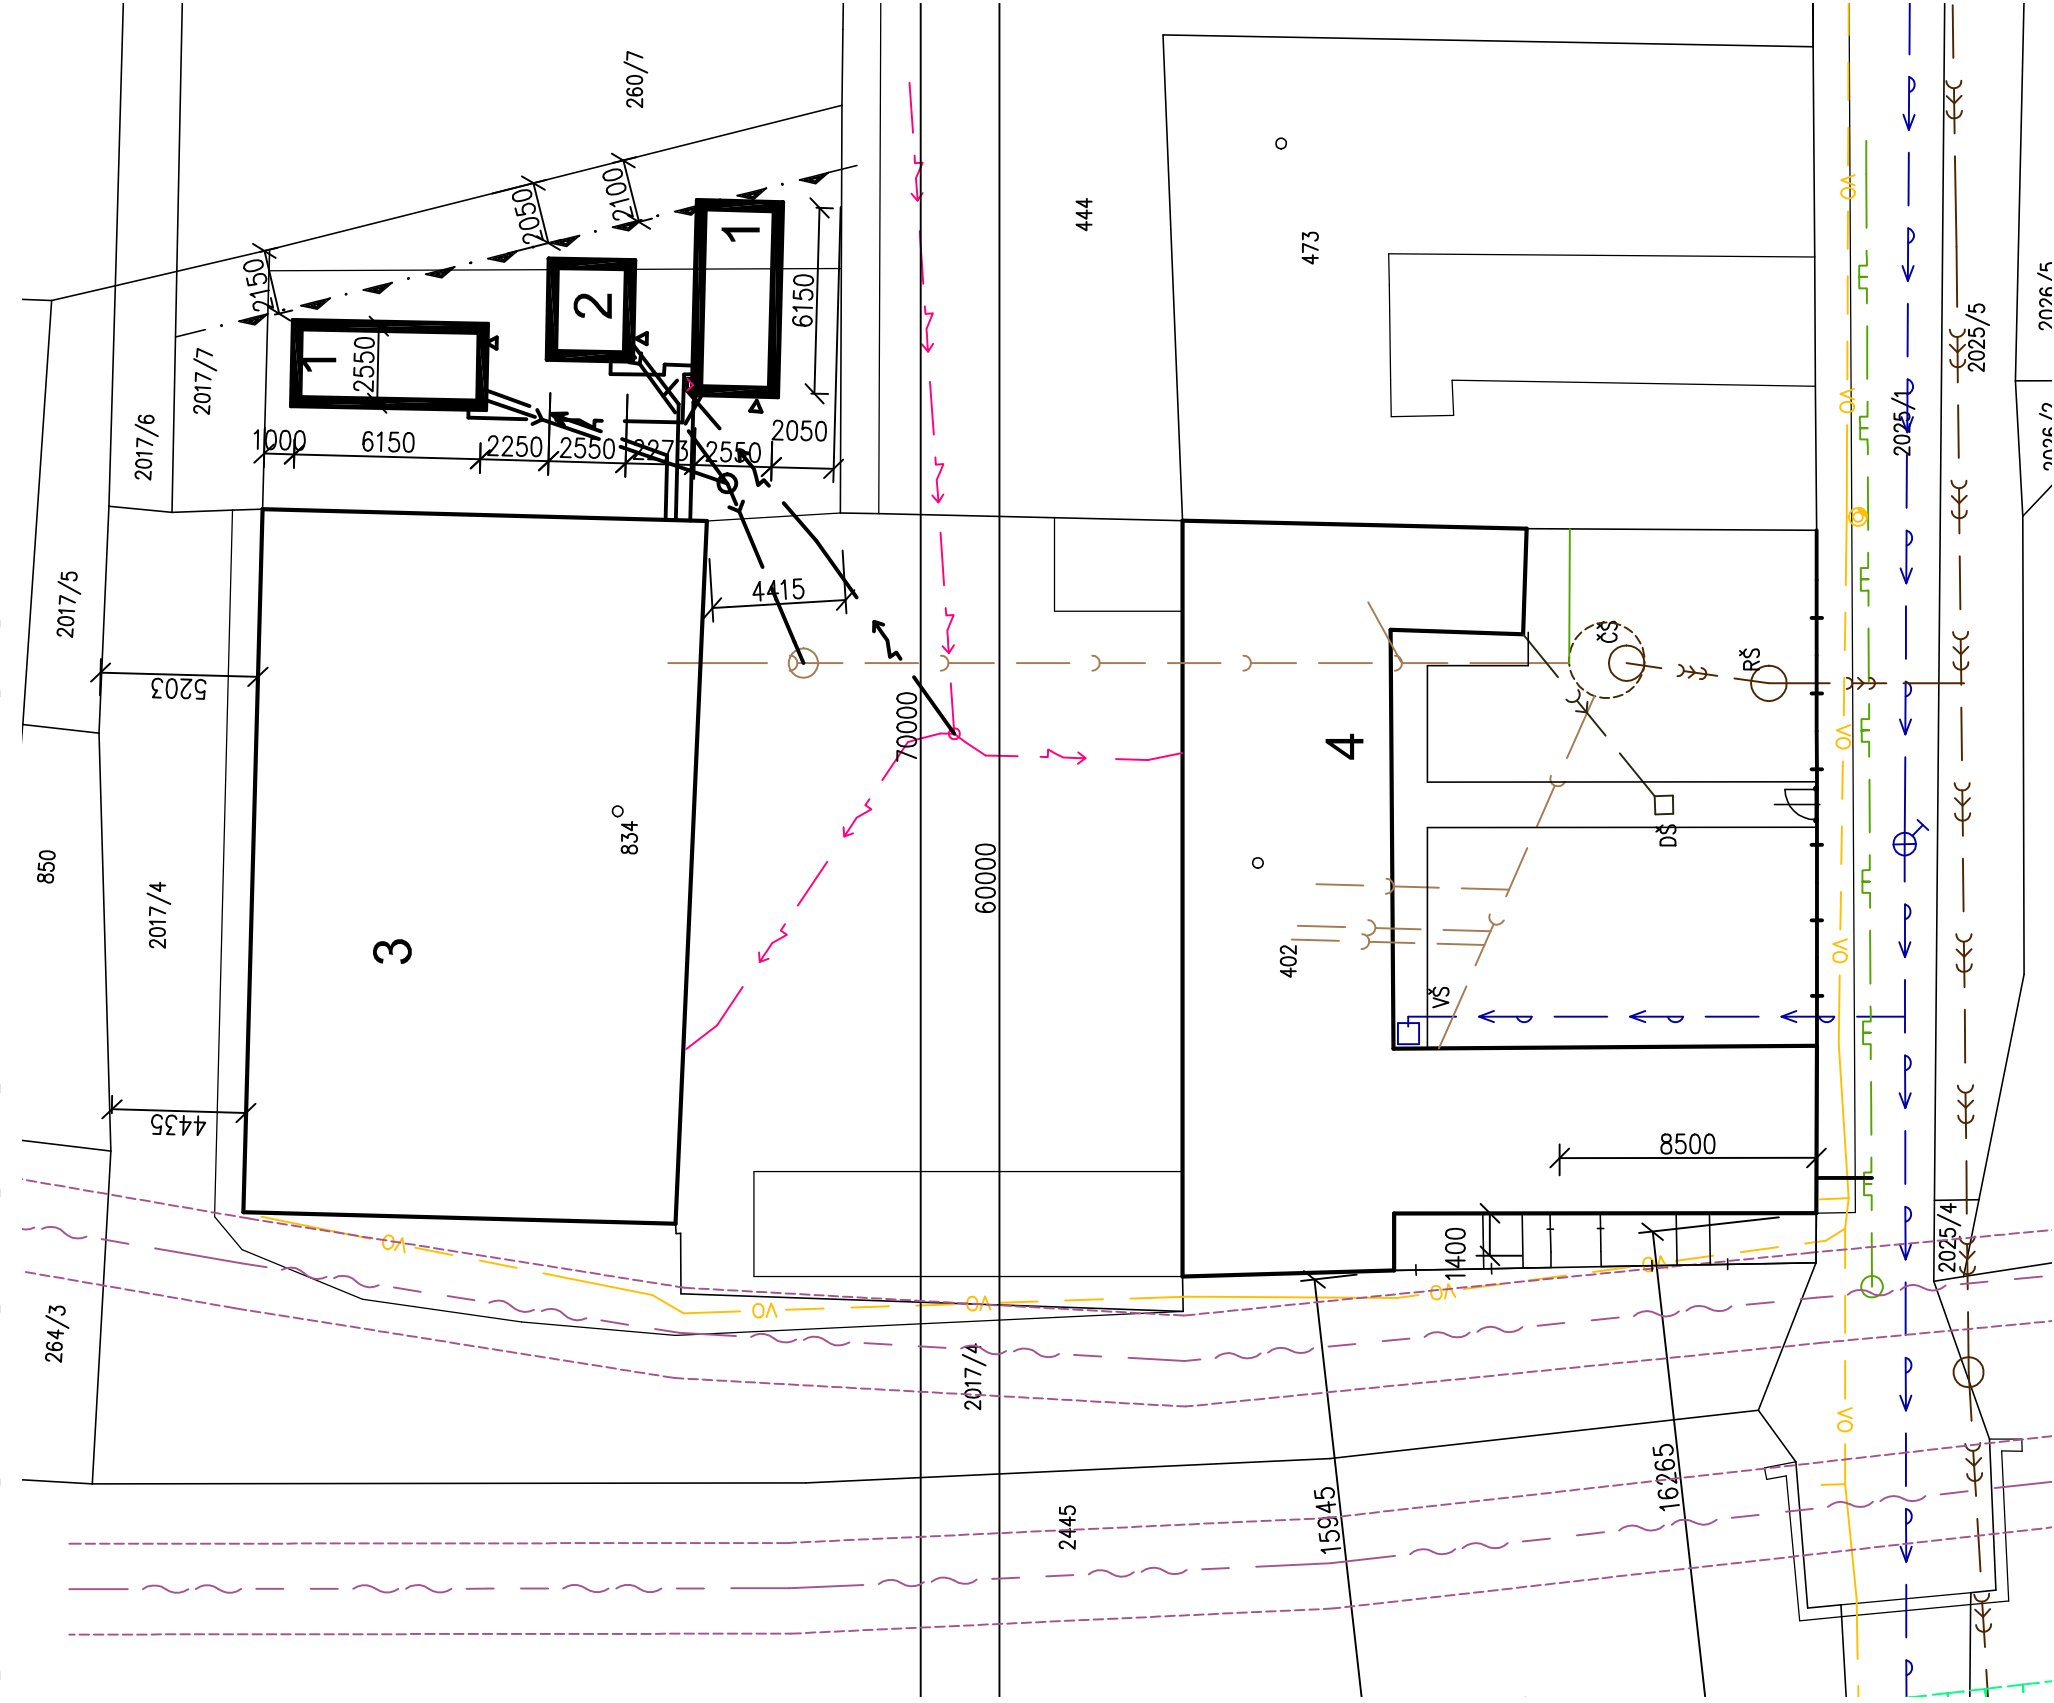

CELKOVÝ SITUAČNÍ VÝKRES STAVBY

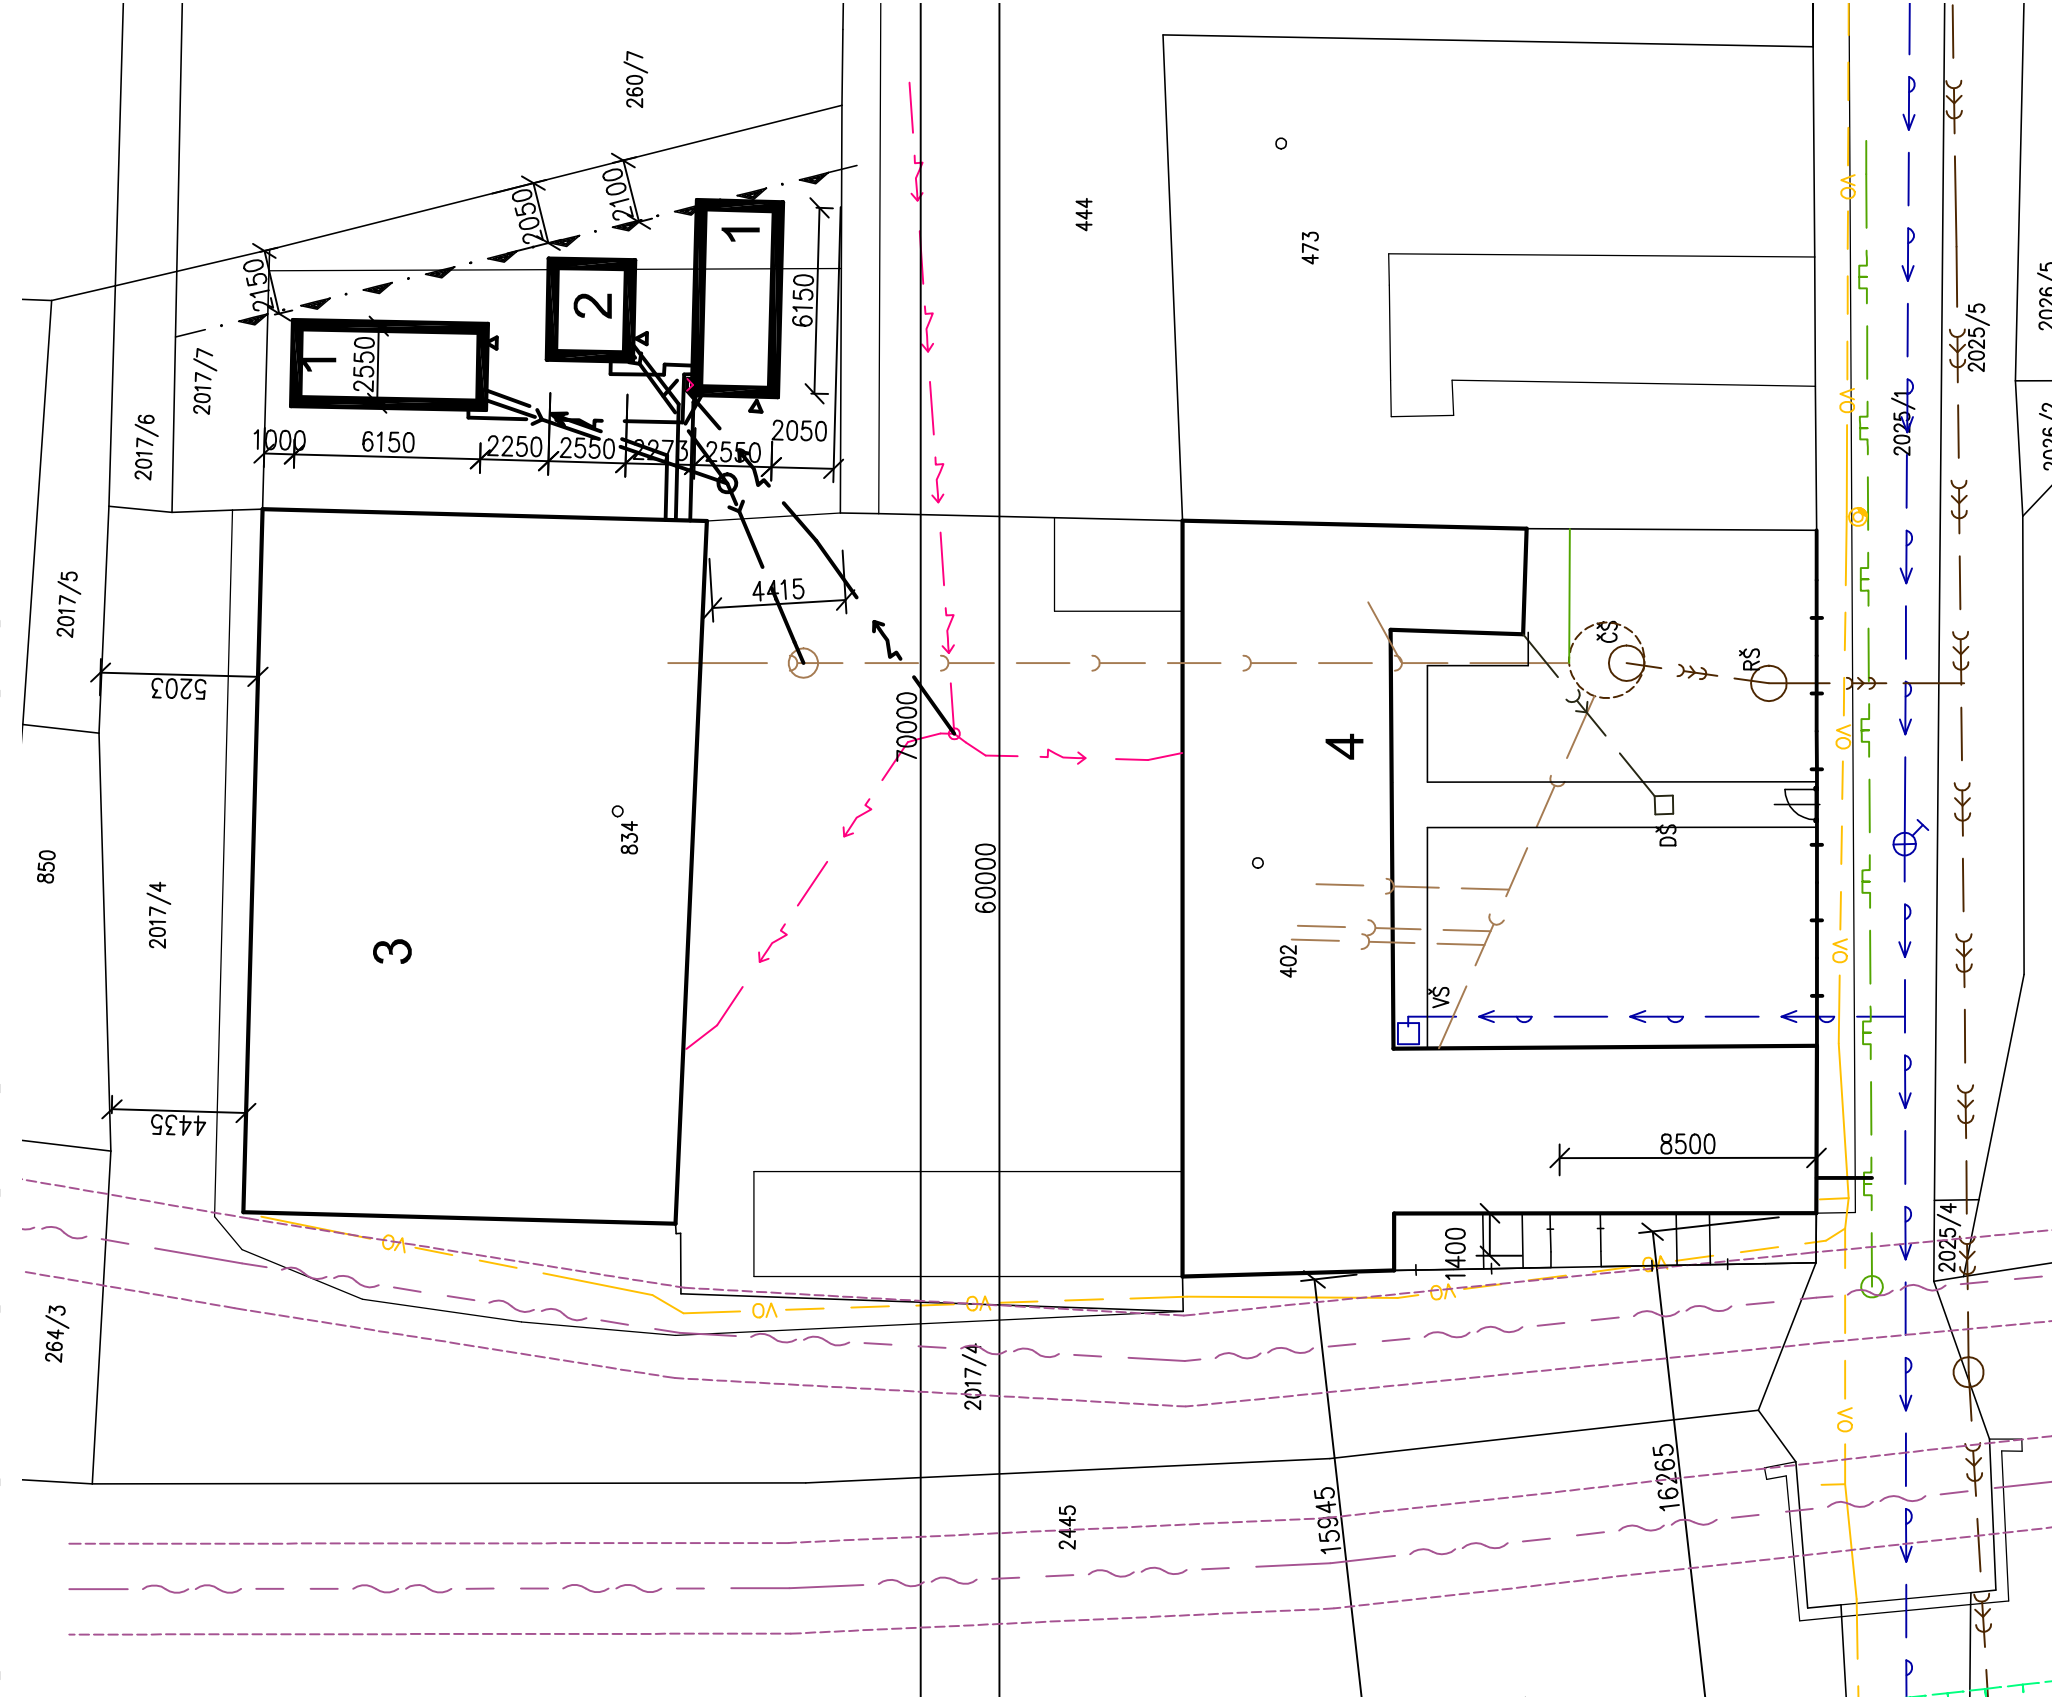

LEGENDA SITUAČE

- KRAJNÍ KOLEJ DRAŽNÍHO TĚLESA
- OCHRANNÉ PÁSMA ŽELEZNICE A VLEČEK
- HRANICE PÁSMA HYGIENICKÉ OCHRANY
- STÁVAJÍCÍ VEDENÍ ČD TELEMATIKY a.s.
- STÁVAJÍCÍ VEDENÍ ČD TELEMATIKY a.s.
- STÁVAJÍCÍ NADZEMNÍ VEDENÍ VN
- STÁVAJÍCÍ NADZEMNÍ VEDENÍ NN
- STÁVAJÍCÍ PODZEMNÍ TRASA VEDENÍ PITNÉ VODY
- STÁVAJÍCÍ PODZEMNÍ TRASA JEDNOTNÉ KANALIZACE
- STÁVAJÍCÍ PODZEMNÍ TRASA VNITŘNÍ KANALIZACE
- STÁVAJÍCÍ PODZEMNÍ VEDENÍ VEŘEJNÉ OSVĚTLENÍ
- STÁVAJÍCÍ TRASA PODZEMNÍHO SDĚLOVACÍHO VEDENÍ
- STÁVAJÍCÍ PODZEMNÍ TRASA NTL PLYNU
- NOVÁ PŘÍPOJKA NN, DÉLKA 14,5 M, CYKY–J 4x10
- NOVÝ VNITŘNÍ ROZVOD VODOVODU
- NOVÁ VNITŘNÍ KANALIZACE
- DEŠŤOVÁ KANALIZACE JE SVEDENA VNITŘNÍMI SVODY DO JEDNOTNÉ VNITŘNÍ KANALIZACE


LEGENDA PLOCH

- KONTEJNEROVÉ SANITÁRNÍ BUNKY
- STAVEBNÍ OBJEKTY BYTOVÝCH DOMŮ

LEGENDA OBJEKTŮ

- 1 KONTEJNER OBYTNÝ SE HYGIENICKÝM ZAŘÍZENÍM
- 2 KONTEJNER S HYGIENICKÝM ZAŘÍZENÍM
- 3 BYTOVÝ DŮM
- 4 BYTOVÝ DŮM

± 0,0 = stávající úroveň přízemí

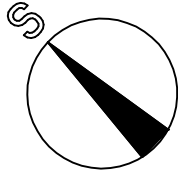

Zodpovědný projektant	Ing. V. Dokládál	
Inženýr projektu	Ing. V. Dokládál	
Vypracoval	Ing. V. Dokládál	
Obec :	Tišnov	Okres : Brno – venkov
Investor:	Město Tišnov, nám. Míru 111, 666 19 Tišnov	Datum 06/2018
Akce	MOBILNÍ BUNKY NA MLÉKÁRNĚ	
	parc.č. st. 834, k.ú. Tišnov	
SO :		Formát 244
Část:		Stupeň DPS
Příloha		Zakázkové číslo 18-03
		Arch. číslo
		Měřítko č. výkresu
CELKOVÝ SITUAČNÍ VÝKRES STAVBY		1:250
		C2