



PŮDORYS STŘECHY

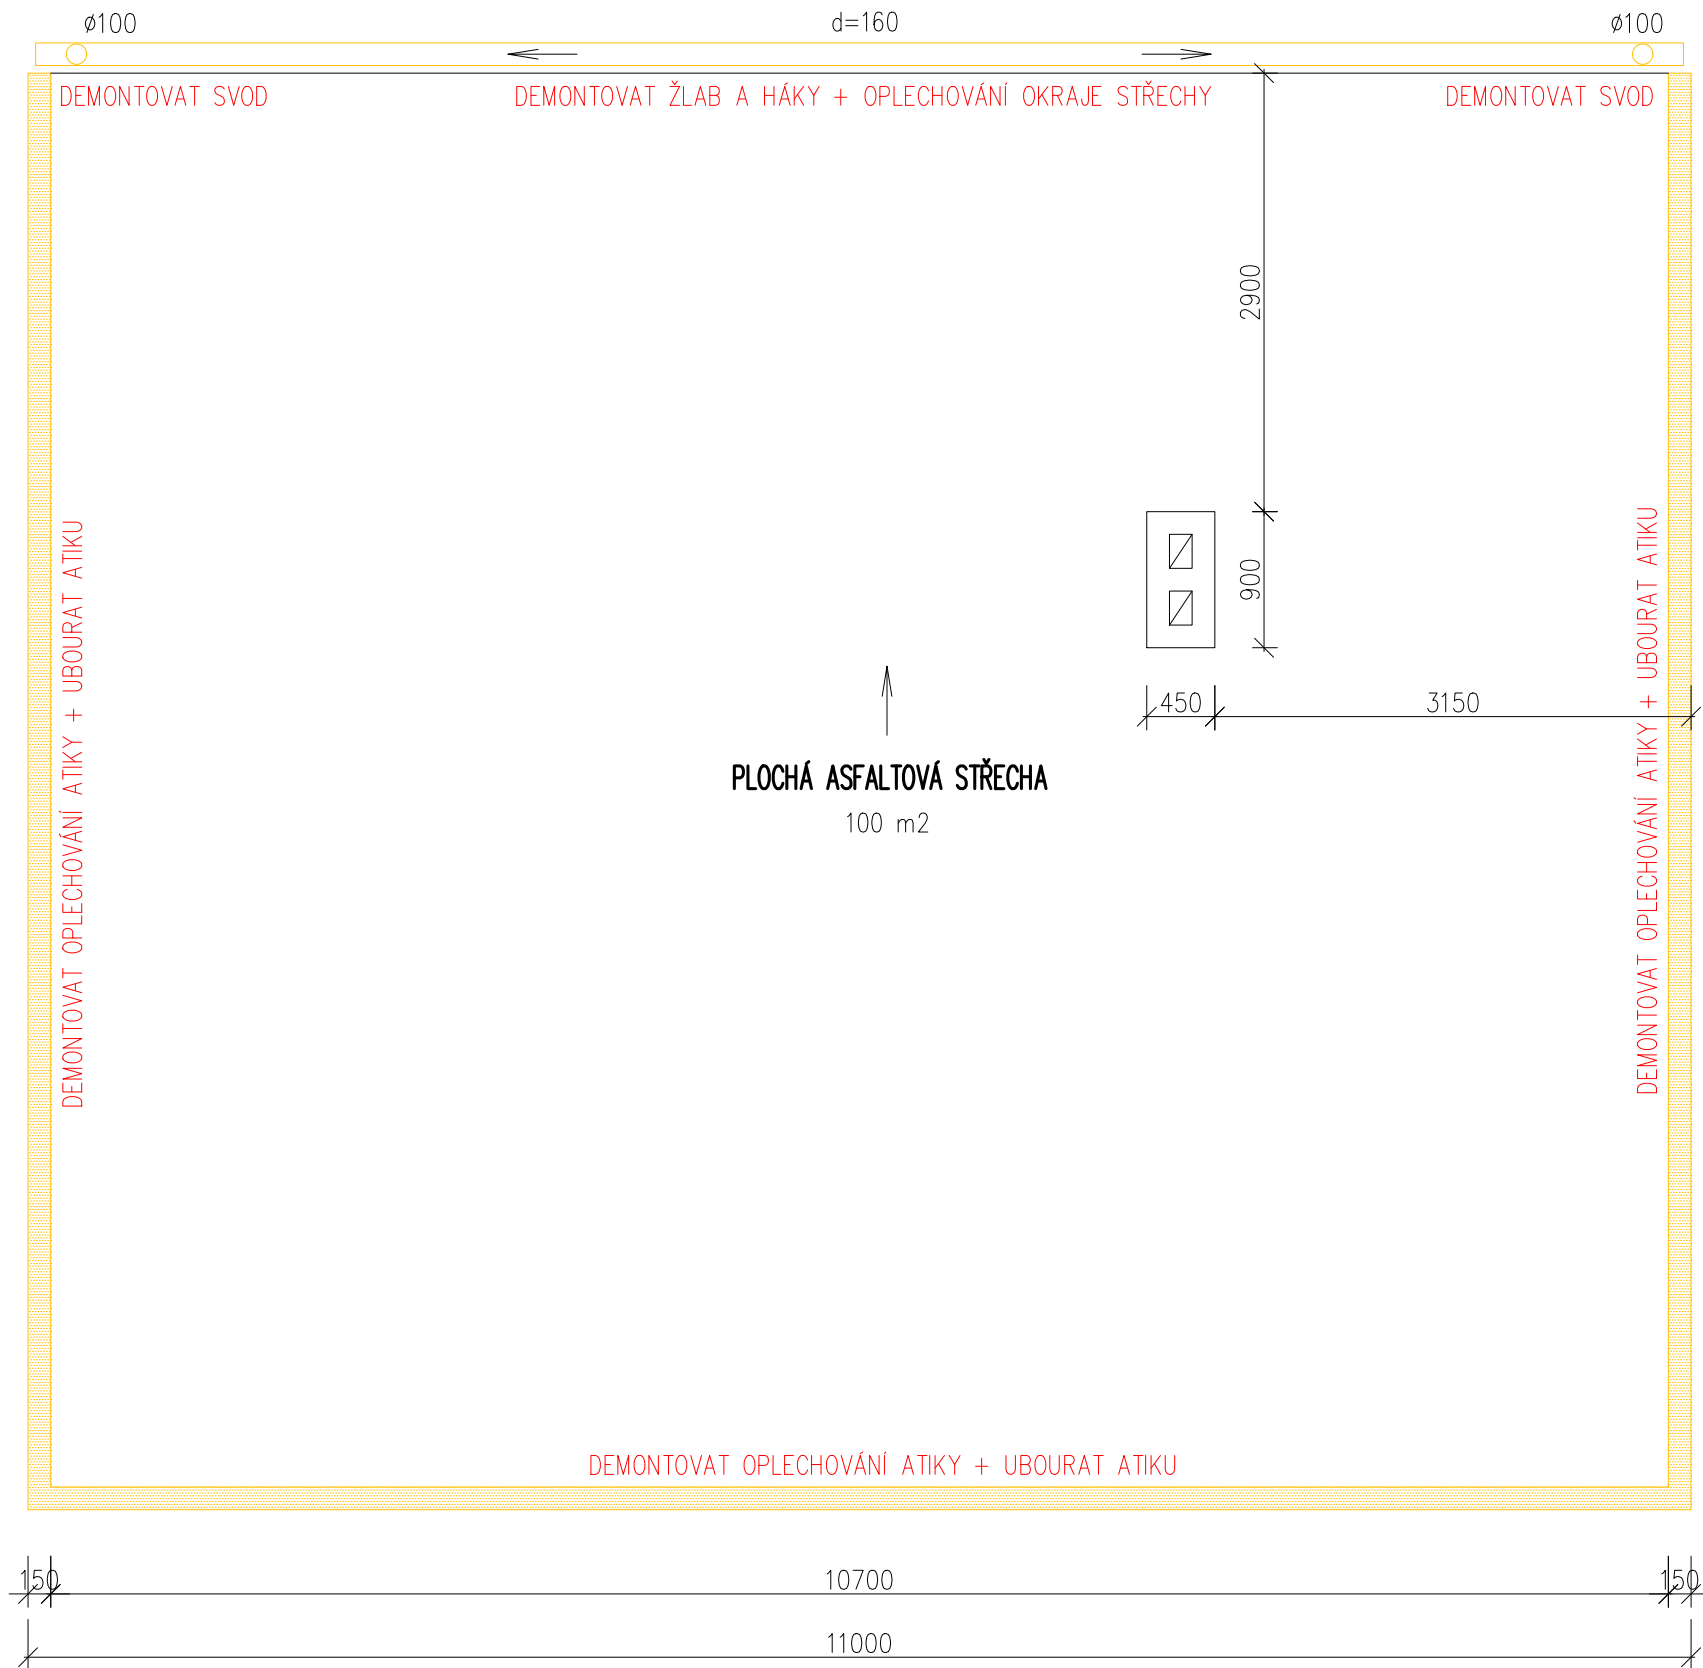

LEGENDA

ZDĚNÁ ATIKA – ZBOURAT

ŽLUTĚ BOURÁNÍ, DEMONTÁŽ

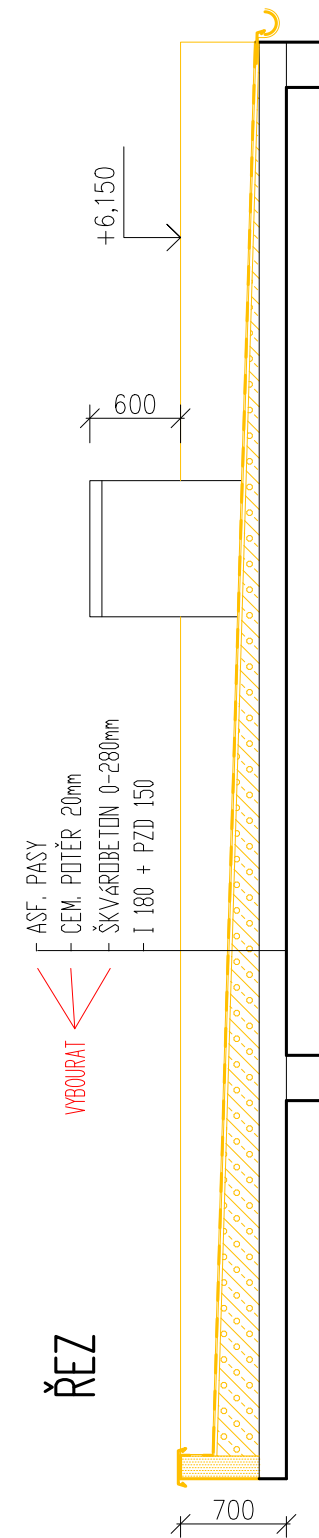

NAVRHL		VYPRACOVAL	KRESLIL	VL projekt Ing. Luboš VANÍŠ MILEVSKO, Havlíčkova 445 tel. 383 809 225, 602 107 350 vprojekt@volny.cz	
ing. Luboš VANÍŠ					
MĚSTO	MILEVSKO	KRAJ	JIHOČESKÝ	DATUM	06.2022
INVESTOR	Město Milevsko nám. E. Beneše 420, 39901 Milevsko			MĚŘÍTKO	1:50
STAVBA	OPRAVA STŘECHY KYNOLOGICKÝ KLUB Milevsko, Petrovická č.p. 176 p.č. st.1601 k.ú. Milevsko			ÚČEL	DPS
				FORMÁT	A3
OBSAH	STÁVAJÍCÍ STAV			ČÍSLO VÝKRESU	1