



PŮDORYS ROZMÍSTĚNÍ BUNĚK

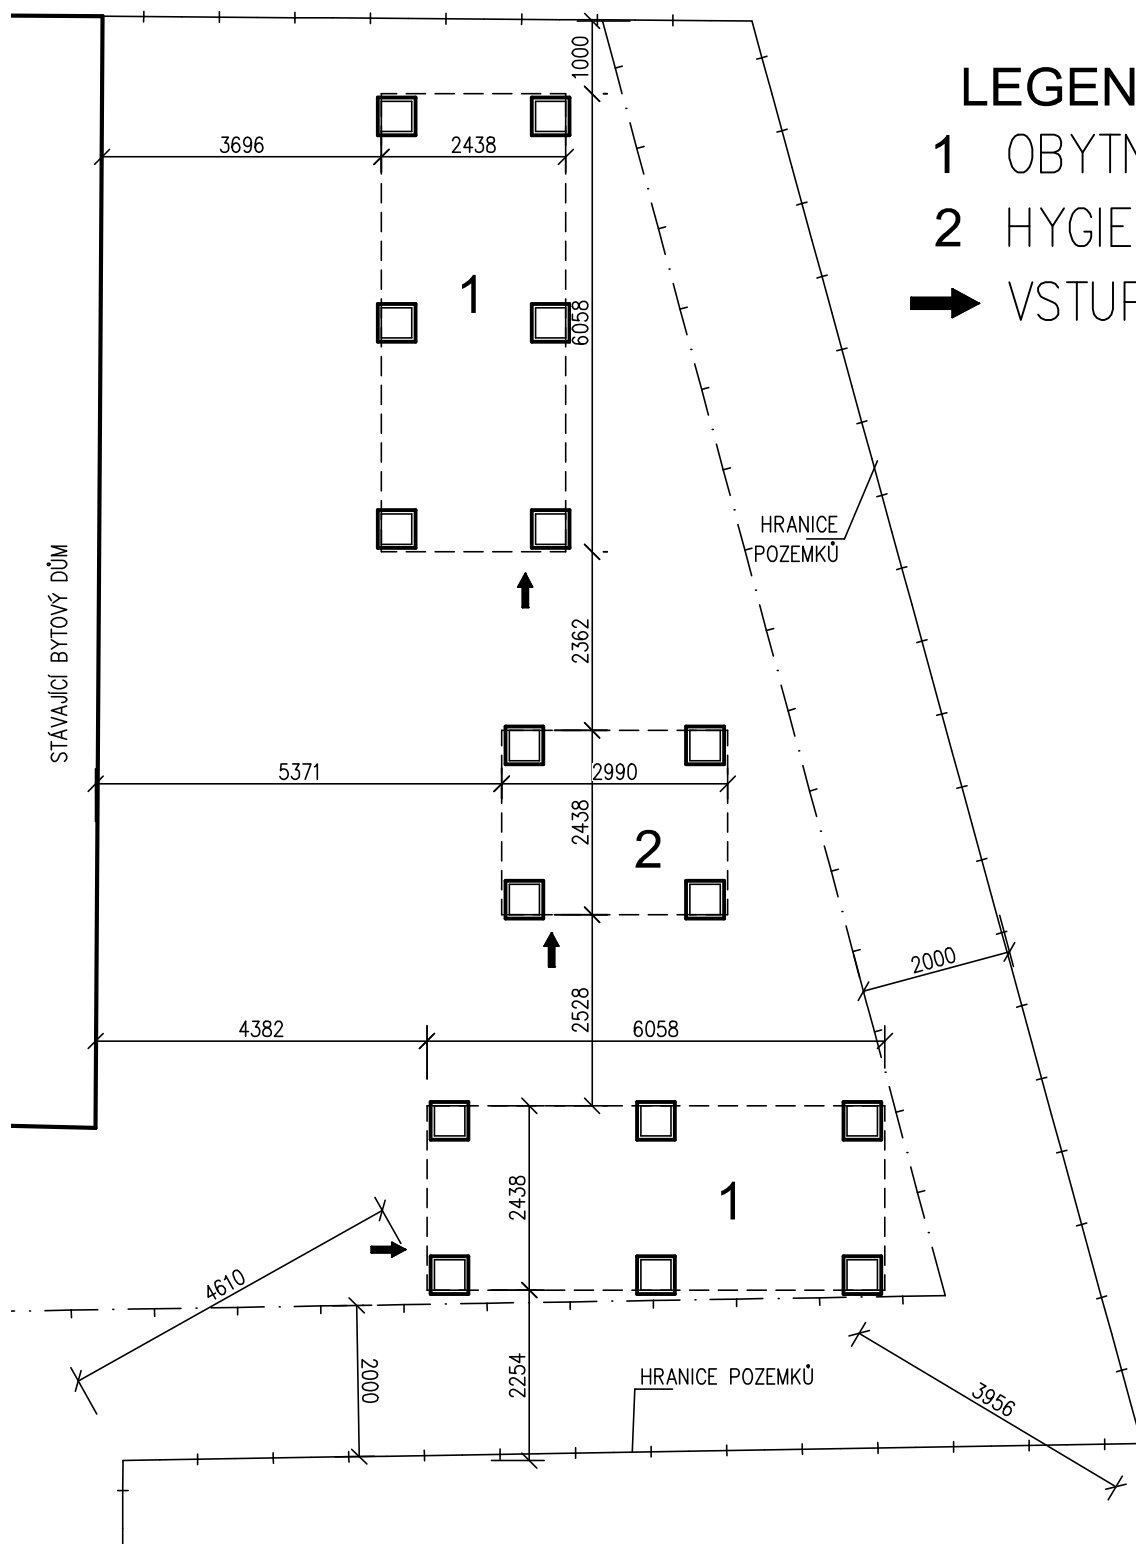

LEGENDA

- 1 OBYTNÁ BUŇKA
- 2 HYGIENICKÁ BUŇKA
- ➔ VSTUP DO BUŇKY

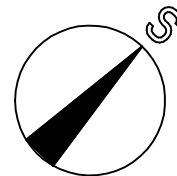

Zodpovědný projektant	Ing. V. Dokládál		
Inženýr projektu	Ing. V. Dokládál		
Vypracoval	Ing. V. Dokládál		
Obec : Tišnov	Okres : Brno – venkov		
Investor: Město Tišnov, nám. Míru 111, 666 19 Tišnov		Datum	06/2018
Akce MOBILNÍ BUŇKY NA MLÉKÁRNĚ parc.č. 2017/7 a st.834, k.ú. Tišnov SO : Část:		Formát	1A4
		Stupeň	DPS
		Zakázkové číslo	18-03
		Arch. číslo	
Příloha	PUDORYSNÉ ROZMÍSTĚNÍ BUNĚK	Měřítko	č. výkresu
		1:100	D1.2