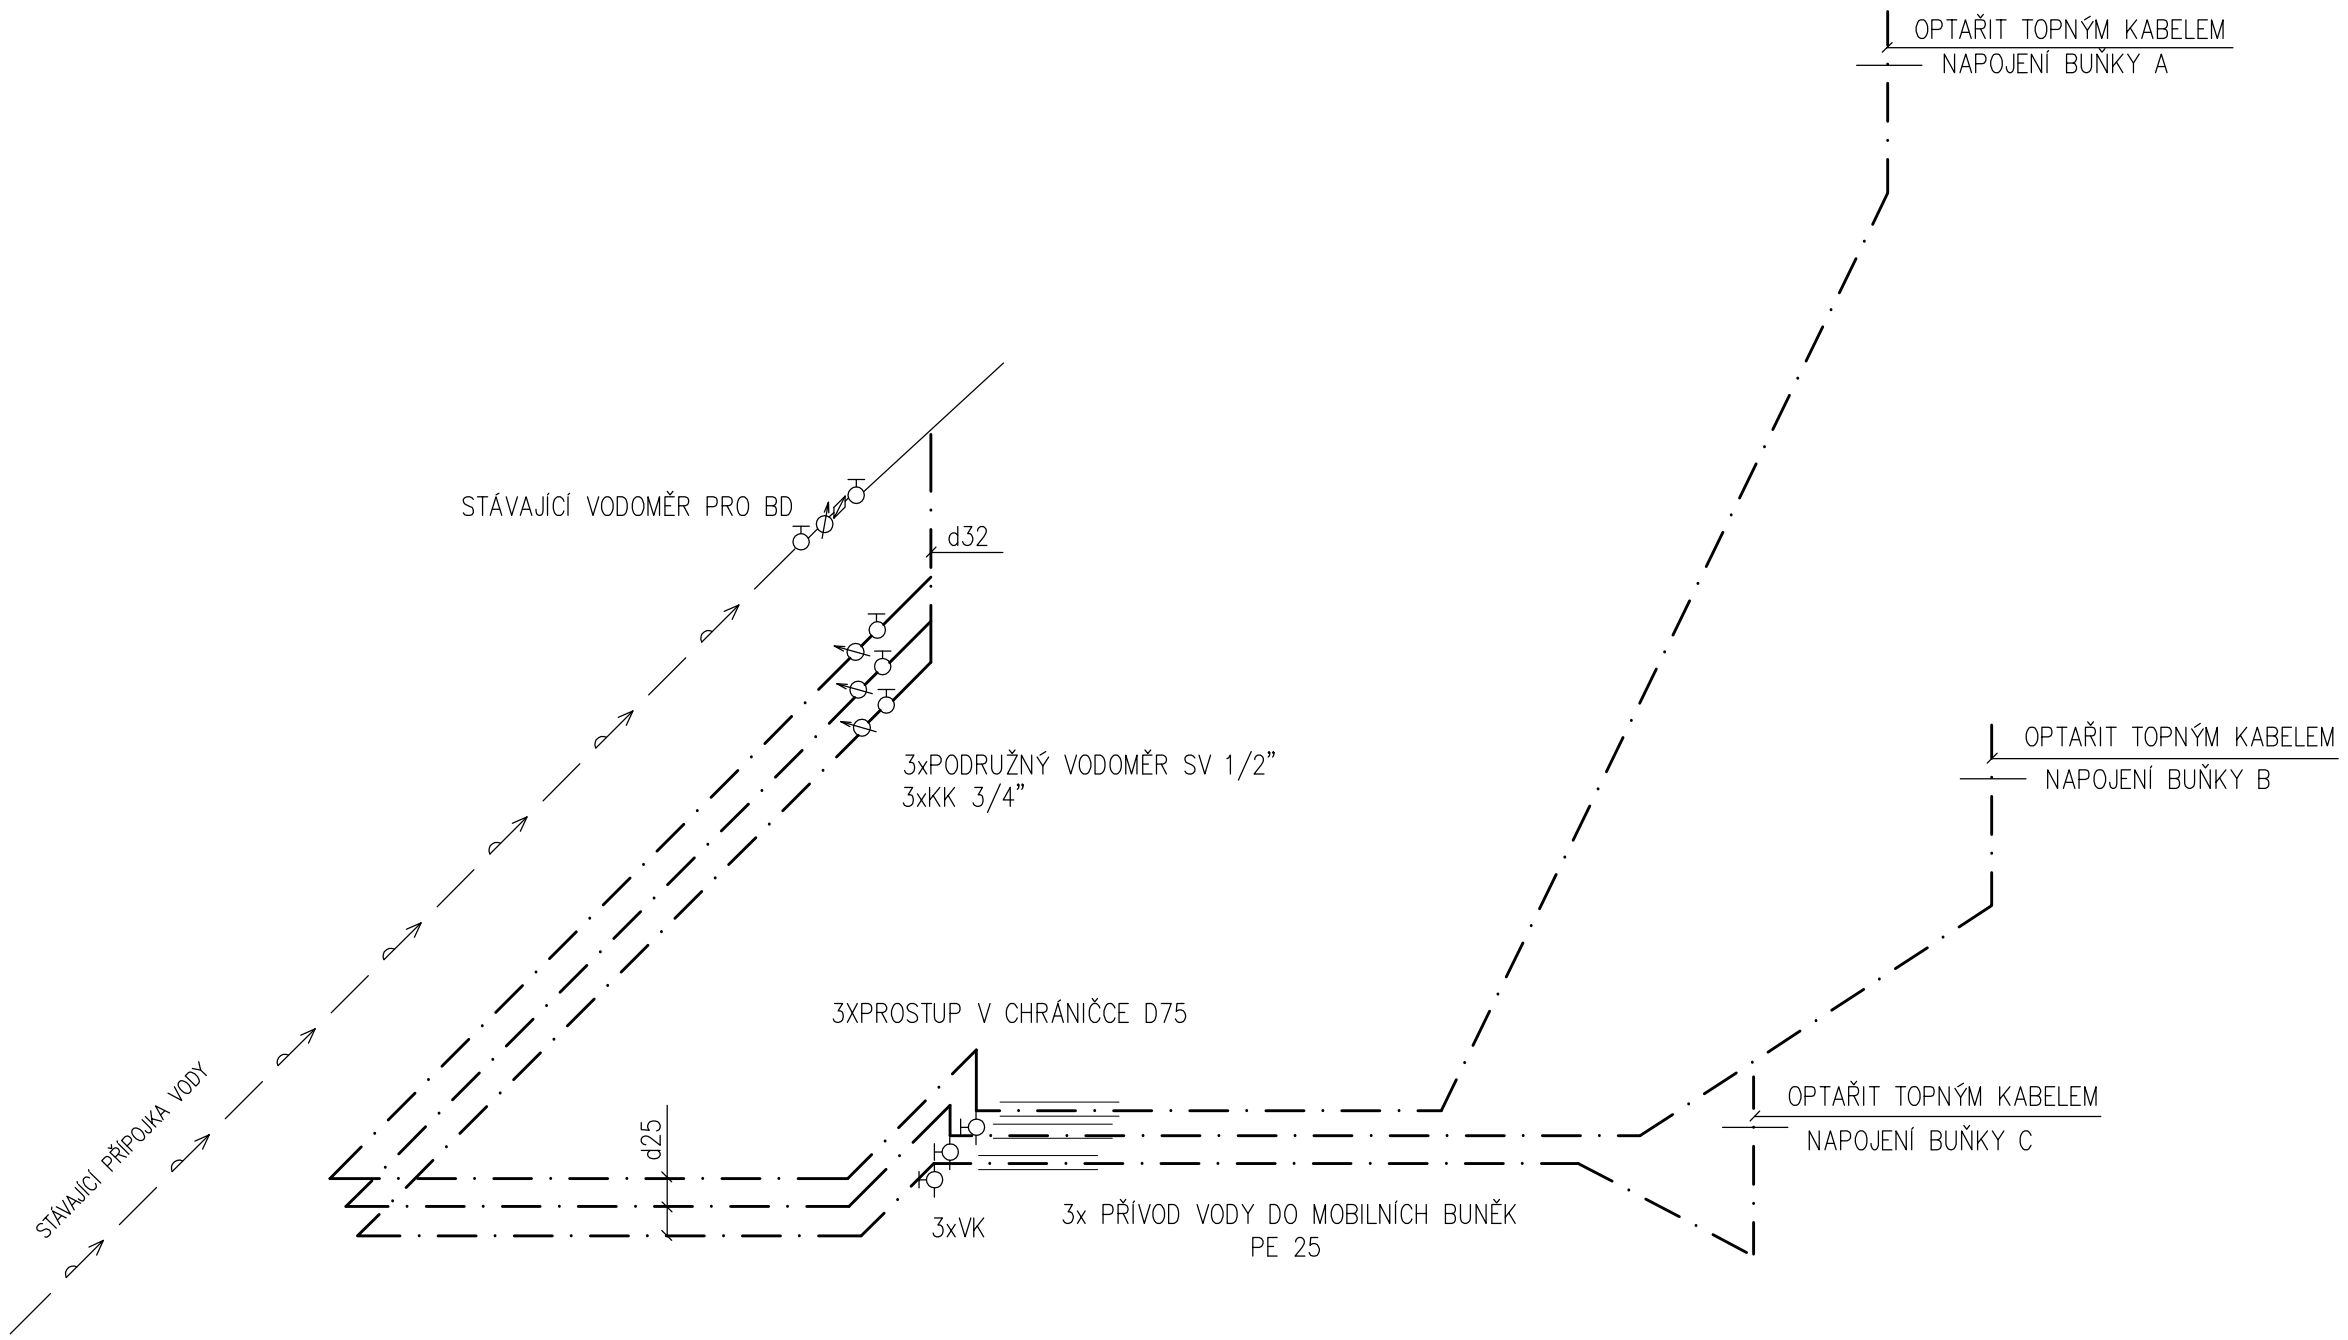


LEGENDA

STUDENÁ VODA

| | | | |
|---|---|---|---|
| VEDOUCÍ PROJEKTANT: | ZODP. PROJEKTANT: | VYPRACOVAL: | Ing.Olga Krásenská<br>Vzhledná 56, 642 00 Brno<br>tel : 602566176, fax : 547217081<br>krasenska@volny.cz |
| ING.VLADIMÁR DOKLÁDAL | ING.OLGA KRÁSENSKÁ | ING.OLGA KRÁSENSKÁ | |
| | Krásenská Olga | Krásenská Olga | |
| INVESTOR: Město Tišnov, nám. Míru 111, 66601 Tišnov | | | |
| AKCE: MOBILNÍ BUŇKY NA MLÉKÁRNĚ<br>p.č. 834, k.ú. Tišnov | | | FORMÁT: 2 x A4<br>DATUM: 03/2018<br>STUPEŇ: ÚS<br>ZAKÁZKA: |
| Část: Zdravotechnika | | | |
| VÝKRES: SCHEMA VODY | | | MĚŘÍTKO: 1 : 50<br>VÝKRES Č: D1.4.6 |