


LEGENDA STÁVAJÍCÍCH SÍTÍ

- KANALIZACE JEDNOTNÁ
- KANALIZACE SPLAŠKOVÁ
- VODOVOD
- STL PLYNOVOD
- SDĚLOVACÍ KABEL PODZEMNÍ
- SDĚLOVACÍ KABEL ČD PODZEMNÍ
- ELEKTRO NN NN PODZEMNÍ
- ELEKTRO VN NN NADZEMNÍ
- VEŘEJNÉ OSVĚTLENÍ

LEGENDA NAVRŽENÝCH SÍTÍ

- AREÁLOVÁ SPLAŠKOVÁ KANALIZACE
- AREÁLOVÝ VODOVOD

POZNÁMKA:
INVESTOR ZAJISTÍ VYTÝČENÍ STÁVAJÍCÍCH SÍTÍ.

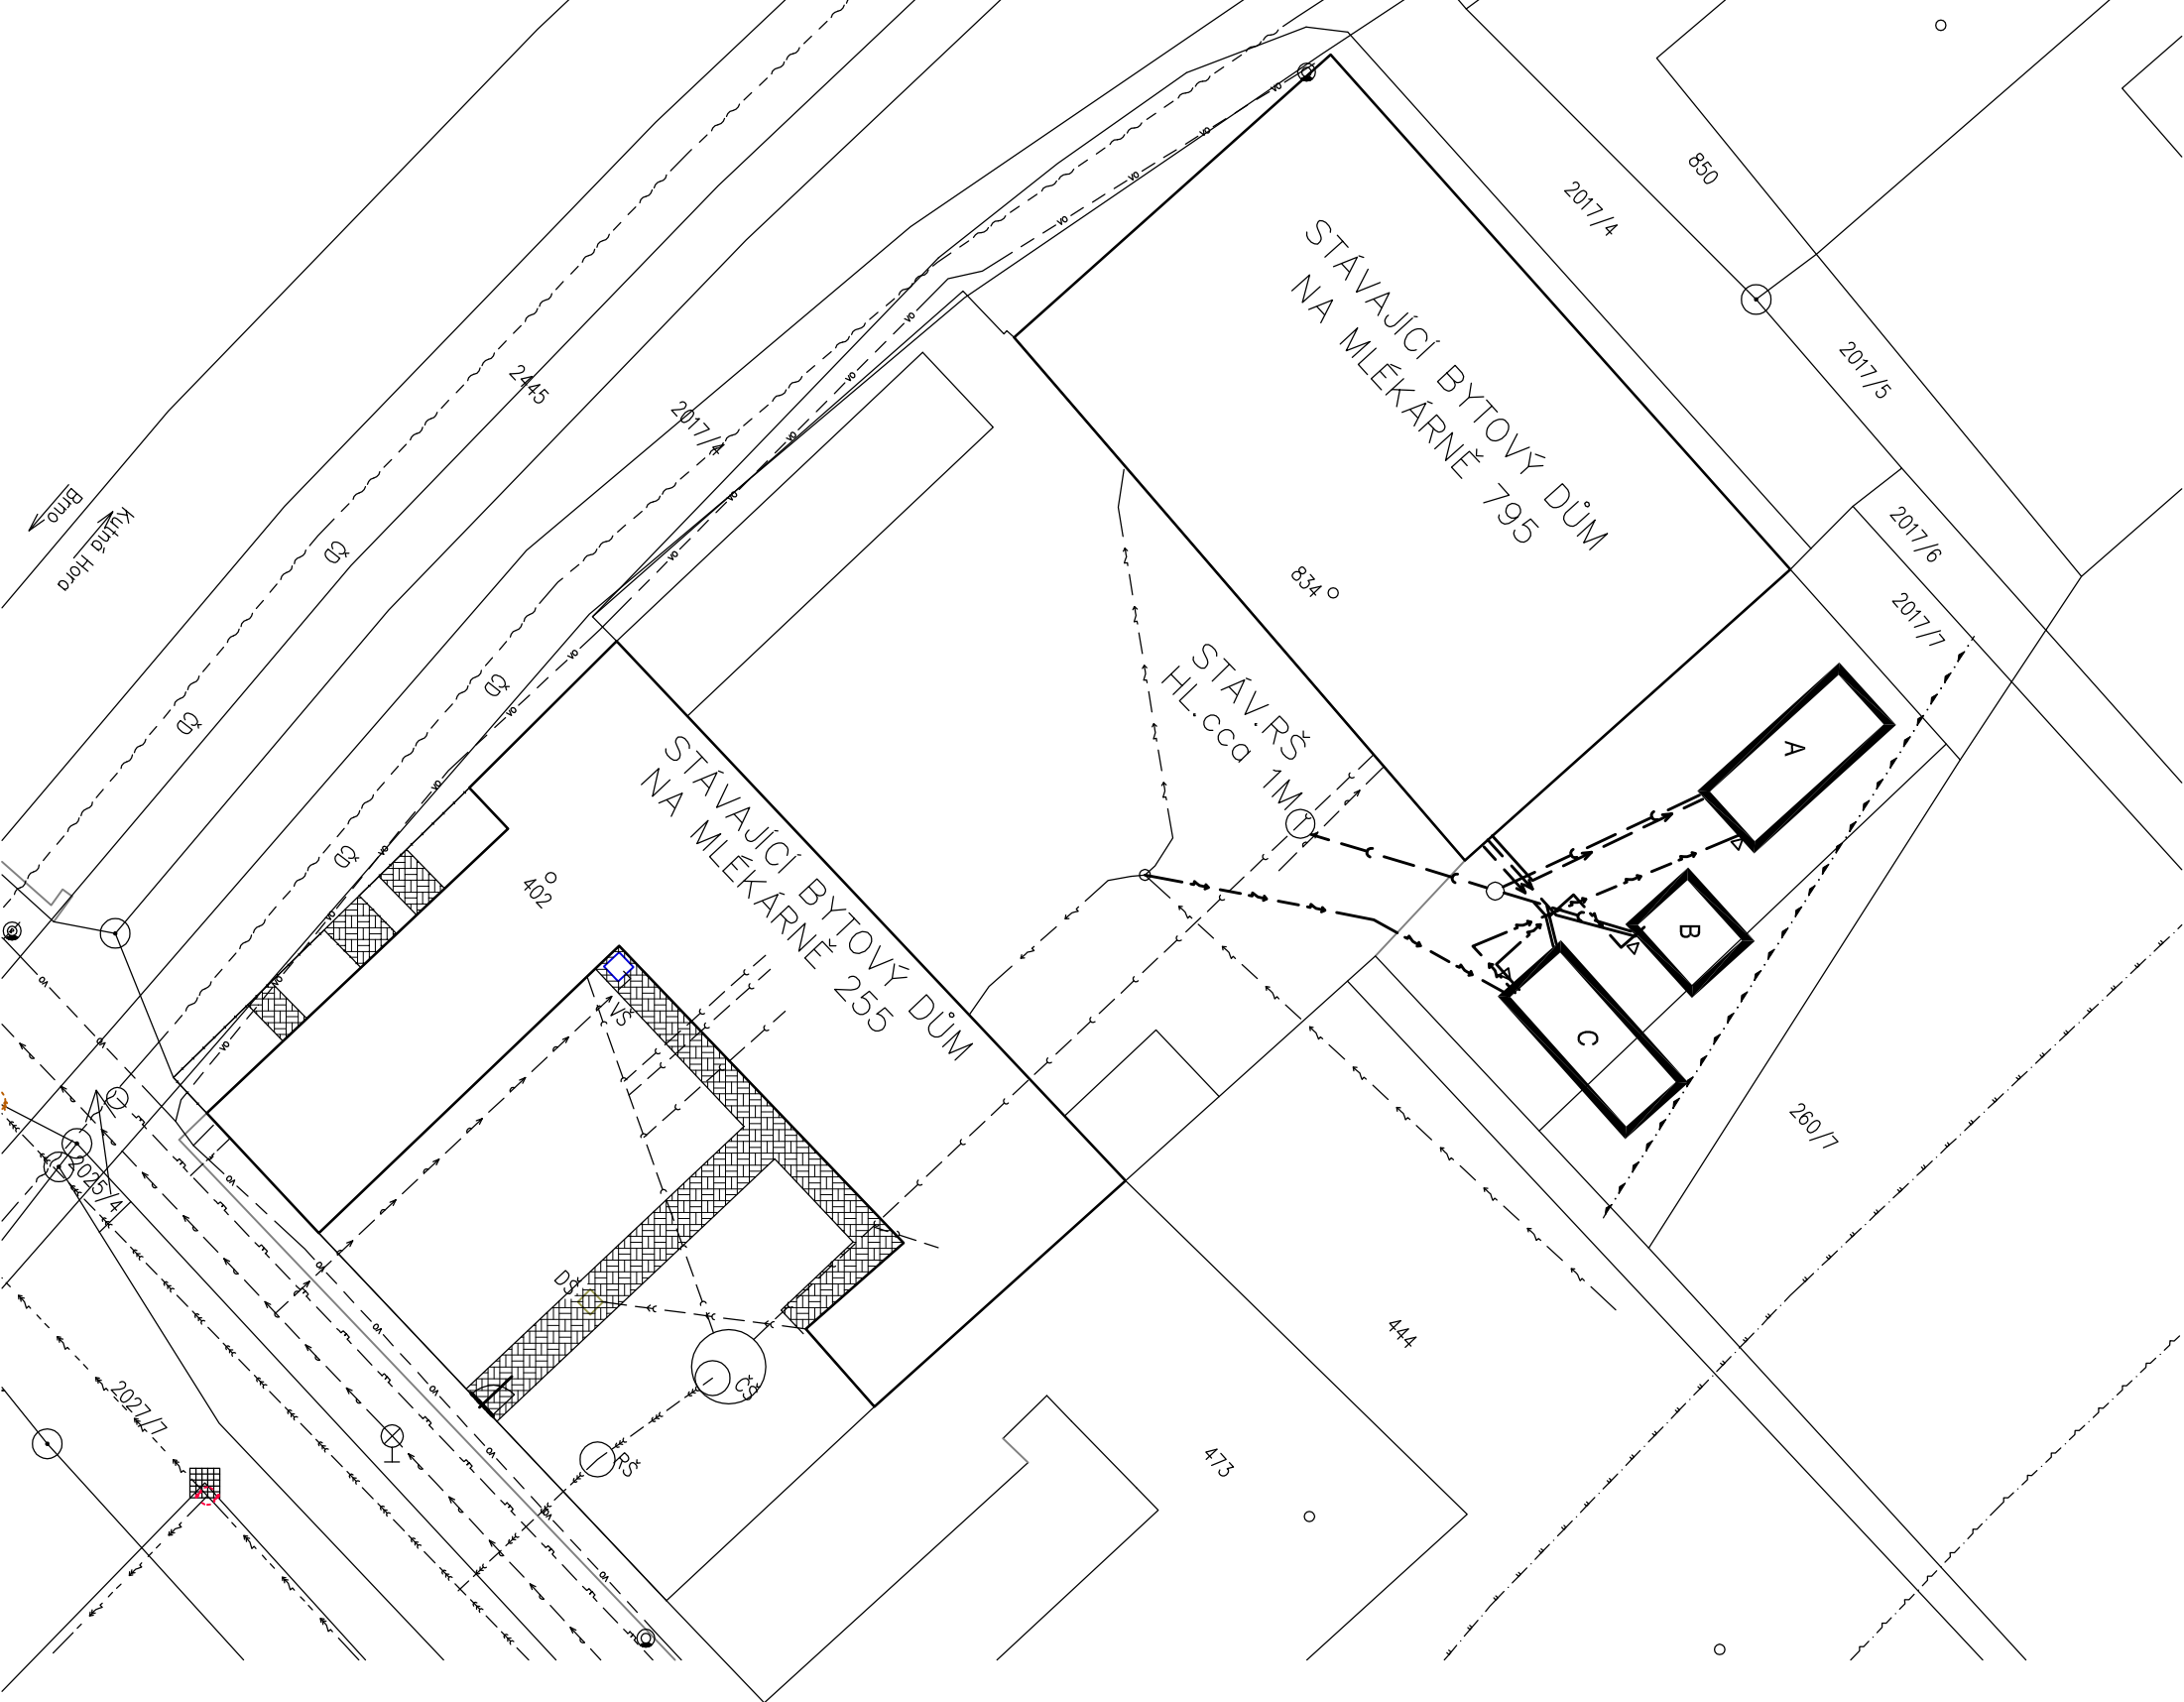

VEDOUČÍ PROJEKTANT:	ZODP. PROJEKTANT:	VYPRACOVAL:	Ing. Olga Krásenská
ING. VLADIMÍR DOKLADAL	ING. OLGA KRÁSENSKÁ	ING. OLGA KRÁSENSKÁ	Vzniklá 56, 642 00 Brno
	<i>Krásenská Olga</i>	<i>Krásenská Olga</i>	tel : 602566176, fax : 547217081
INVESTOR:	Město Třnov, nám. Míru 111, 66601 Třnov		krasenska@volny.cz
AKCE:	MOBILNÍ BUŇKY NA MLÉKÁRNĚ		FORMAT: 2 x A4
SO:	p.č. 834, k.ú. Třnov		DATUM: 03/2018
Část:	Zdravotnická		STUPĚN: ÚS
VÝKRES:	SITUACE		ZAKÁZKA: MĚRITKO: D1.4.2